




1 住院部楼梯平面图
SCALE 1:35

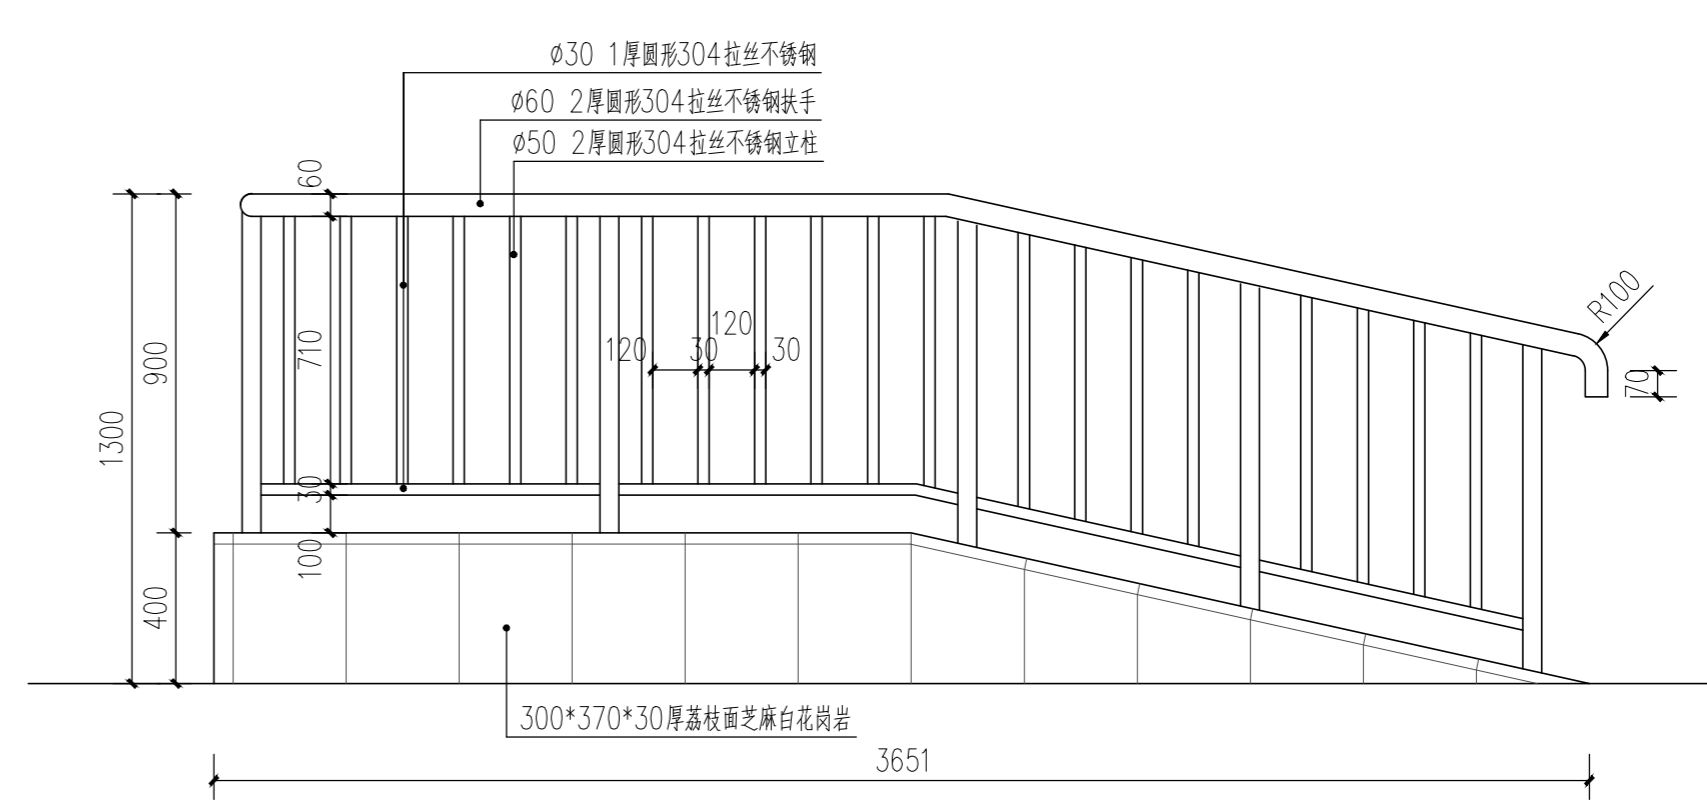


2 住院部楼梯立面图一
SCALE 1:20

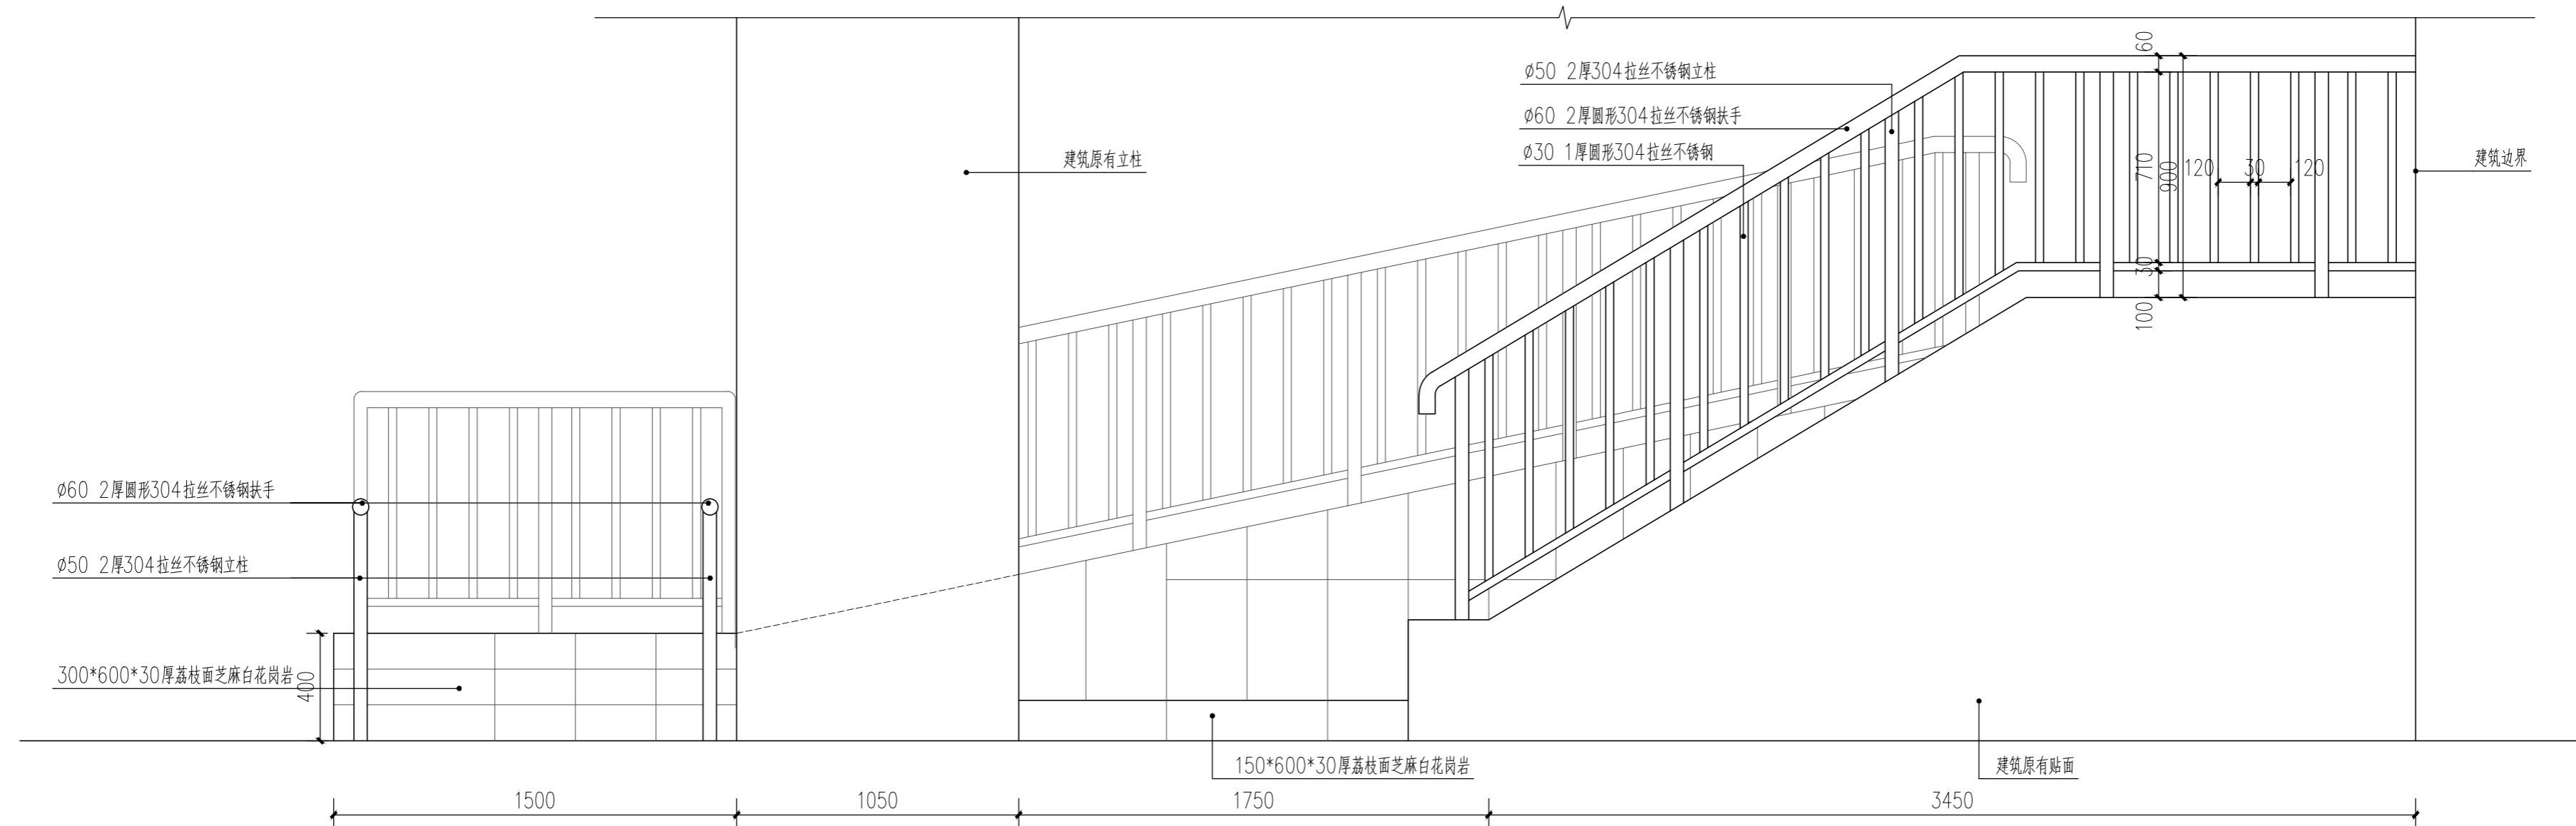

1 住院部楼梯立面图二
SCALE 1:20

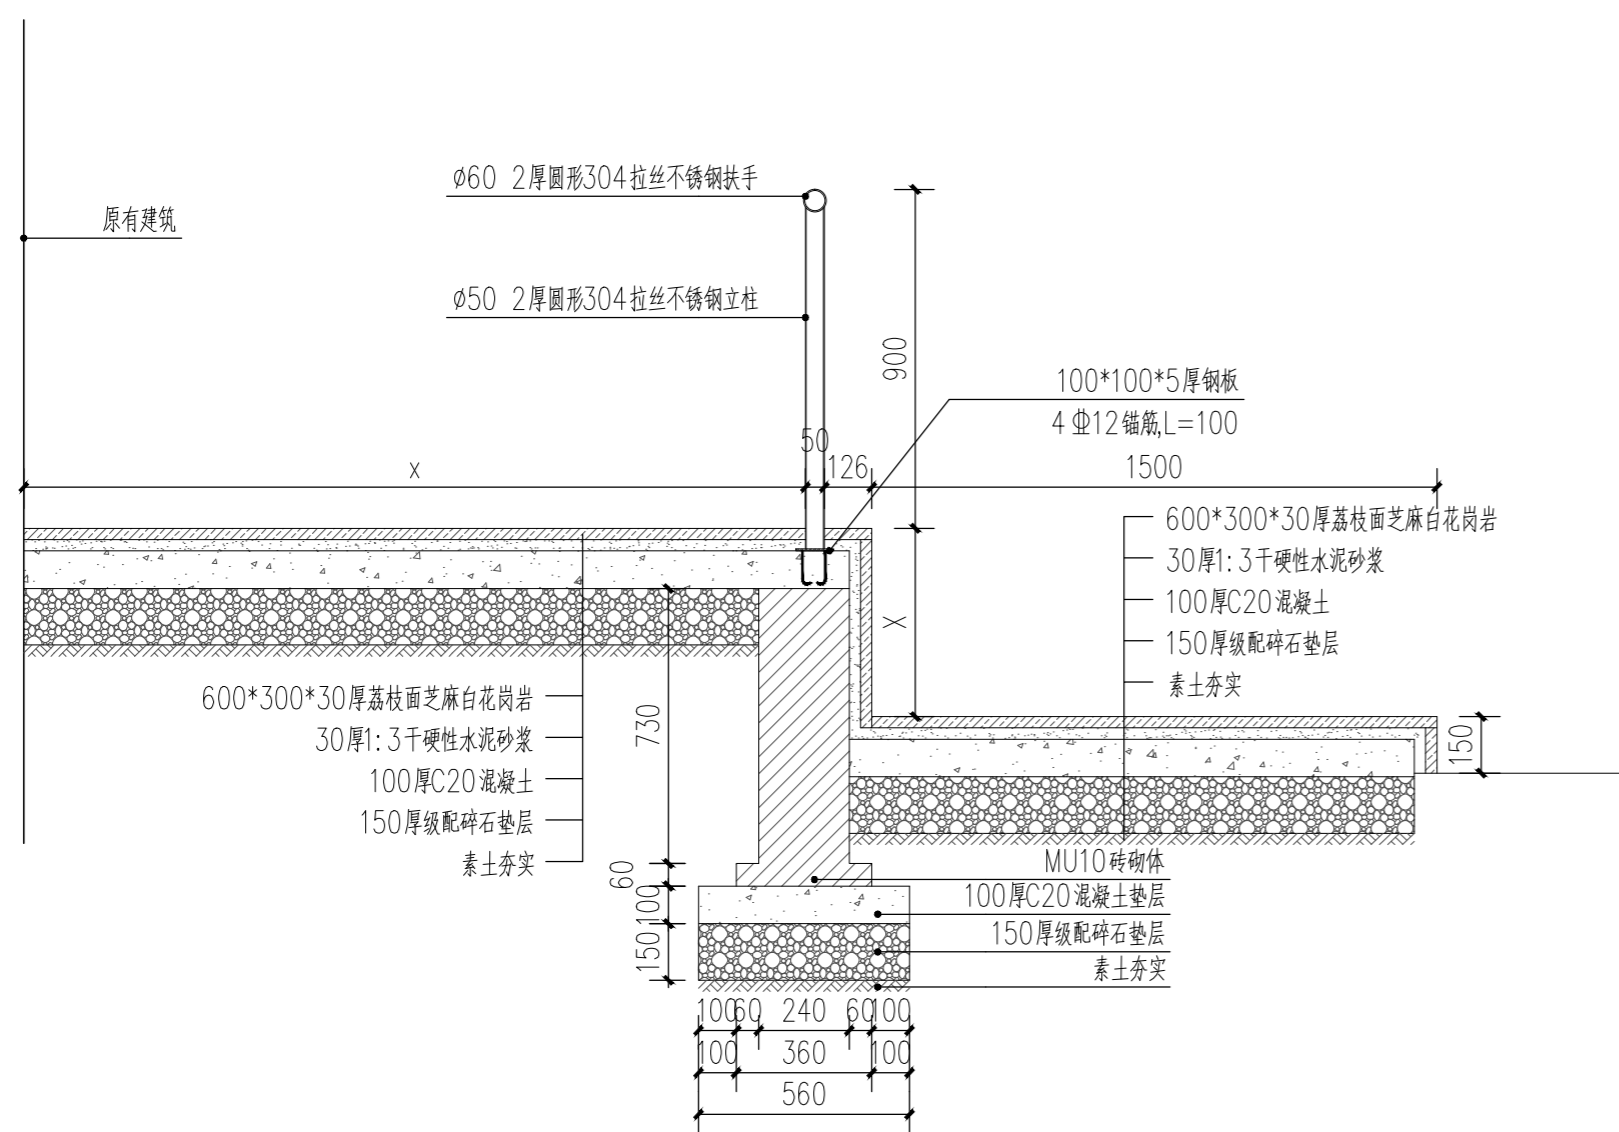

2 住院部楼梯剖面图一
SCALE 1:20

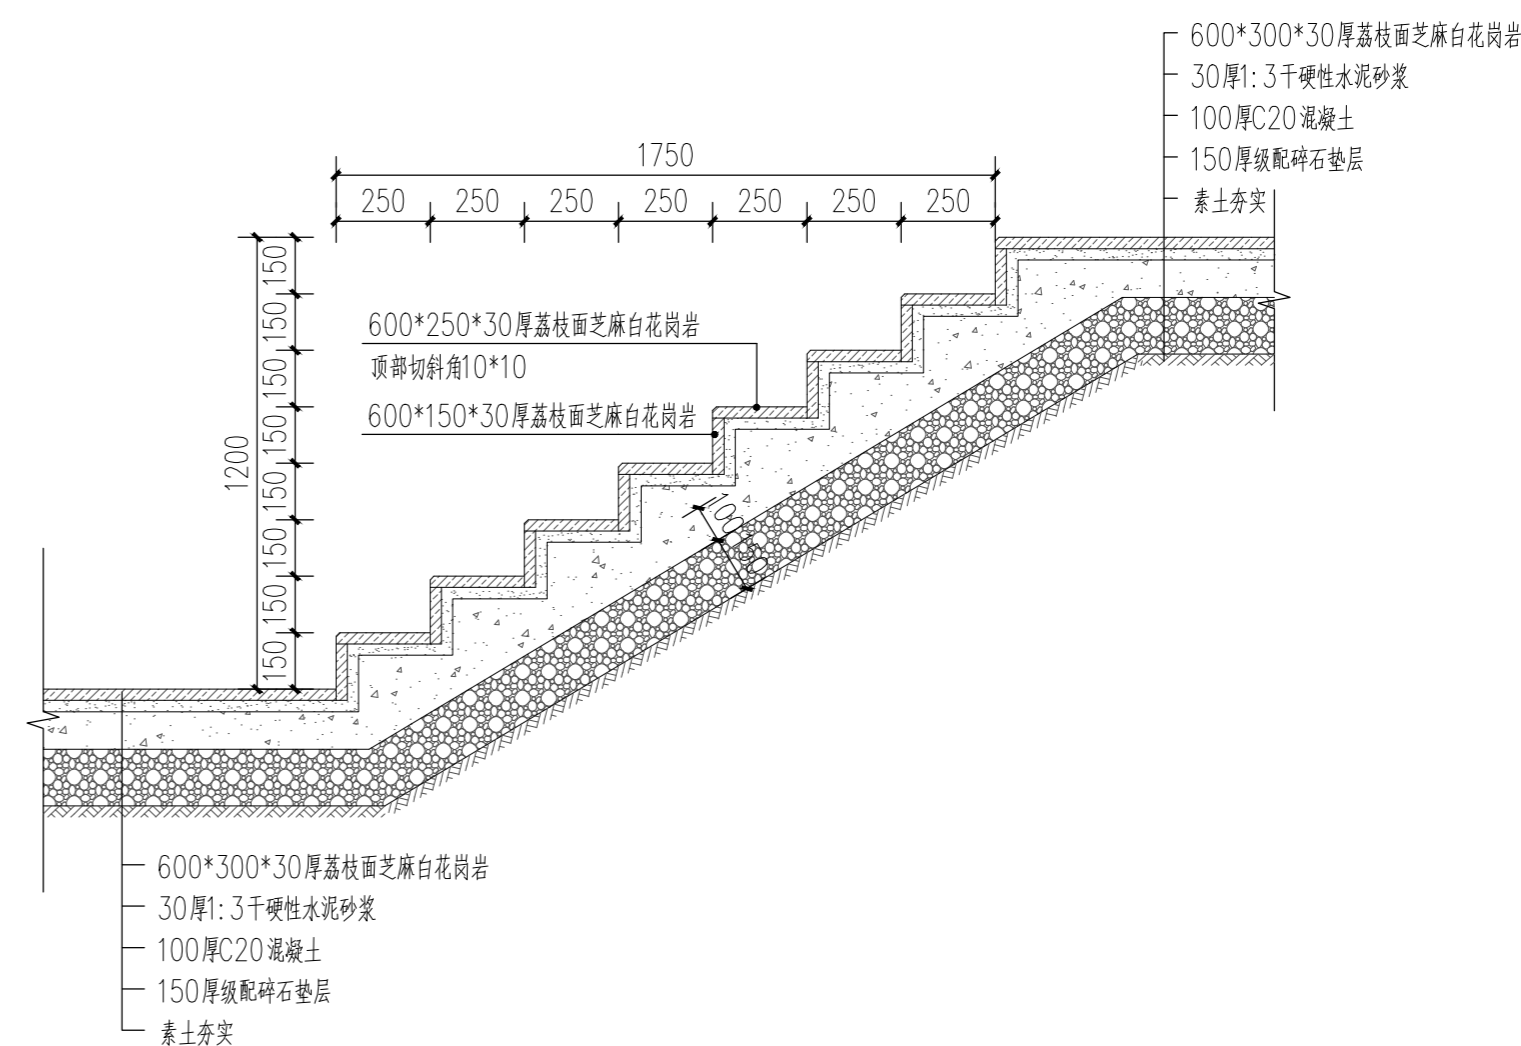

3 住院部楼梯剖面图二
SCALE 1:20